



ΕΦΗΜΕΡΙΣ ΤΗΣ ΚΥΒΕΡΝΗΣΕΩΣ

ΤΗΣ ΕΛΛΗΝΙΚΗΣ ΔΗΜΟΚΡΑΤΙΑΣ

ΤΕΥΧΟΣ ΤΕΤΑΡΤΟ **Αρ. Φύλλου 582**

6 Ιουλίου 2004

ΠΕΡΙΕΧΟΜΕΝΑ

ΑΠΟΦΑΣΕΙΣ

ΑΠΟΦΑΣΕΙΣ

Αριθ. 1009 (1)

Καθορισμός των ορίων αιγιαλού και παραλίας στη θέση «ΦΑΡΟΣ», Δημοτικού Διαμερίσματος Σιγρίου, Δήμου Ερεσού - Άντισσας, νήσου Λέσβου, Νομού Λέσβου. Ενδιαφερόμενος ο Δημήτριος Ταπτάς.

Ο ΓΕΝΙΚΟΣ ΓΡΑΜΜΑΤΕΑΣ
ΠΕΡΙΦΕΡΕΙΑΣ ΒΟΡΕΙΟΥ ΑΙΓΑΙΟΥ

Έχοντας υπόψη:

1. Τις διατάξεις του Ν. 2971/2001 (ΦΕΚ 285/τ.Α΄/ 19.12.2001) «Αιγιαλός, παραλία και άλλες διατάξεις».

2. Τις διατάξεις του Ν.Δ. 439/1970 «περί συμπληρώσεως των διατάξεων περί αιγιαλού».

3. Τις διατάξεις του Ν. 3200/1955 «Περί διοικητικής αποκέντρωσης» όπως αυτές τροποποιήθηκαν και ισχύουν σήμερα με τα Ν.Δ. 532/1970, Β.Δ. 704/1970, Β.Δ. 705/ 1970, Β.Δ. 192/1972, Π.Δ. 71/1984, Π.Δ. 347/1986, Ν. 2026/1992 και Π.Δ. 97/1993.

4. Τις διατάξεις του Π.Δ. 551/1988 «Οργάνωση Νομαρχιών - Οργάνωση Οικονομικών Υπηρεσιών» (ΦΕΚ 259 τ.Α΄).

5. Τις διατάξεις του Ν. 2218/1994 «περί ίδρυσης Νομαρχιακής Αυτοδιοίκησης κ.λπ.» (ΦΕΚ 90 τ.Α΄).

6. Τις διατάξεις του άρθρου 14 του Ν. 2399/1996 «Υλοποίηση της εισοδηματικής πολιτικής έτους 1996 για μισθούς και συντάξεις και άλλες διατάξεις» (ΦΕΚ 90 τ.Α΄), με το οποίο καταργήθηκαν οι θέσεις των Περιφερειακών Διευθυντών και οι αρμοδιότητες τους περιήλθαν στο Γενικό Γραμματέα Περιφέρειας.

7. Τις διατάξεις των παρ. 2 και 6 του άρθρου 1 του Ν. 2503/1997 «Διοίκηση, οργάνωση, στελέχωση της Περιφέρειας, ρύθμιση θεμάτων για την Τοπική Αυτοδιοίκηση και άλλες διατάξεις» (ΦΕΚ 107/Α΄), σύμφωνα με τις οποίες οι Περιφερειακές Υπηρεσίες του Υπουργείου Οικονομικών, που συγκροτούσαν την Περιφερειακή Διοίκηση του Νομού ή της Νομαρχίας, δεν υπήχθησαν στην ενιαία οργανική μονάδα της Περιφέρειας, ούτε καταργήθηκαν, αλλά αποτελούν από 1.9.1997 Υπηρεσίες του Υπουργείου Οικονομικών.

8. Το υπ' αριθ. 28979/31.7.1997 έγγραφο της Δ/νσης Διοίκησης του Υπουργείου Εσωτερικών, Δημ. Διοίκησης και Αποκέντρωσης- σύμφωνα με το οποίο οι αρμοδιότητες του Γενικού Γραμματέα της Περιφέρειας σε θέματα Υπηρεσιών του Υπουργείου Οικονομικών, μεταφέρονται από 1.9.1997 στον Υπουργό Οικονομικών.

9. Η υπ' αριθμ.14650/ΔΙΟΕ 85/17.3.2004 (ΦΕΚ 519/ 17.3.2004) κοινή Απόφαση του Πρωθυπουργού και του Υπουργού Οικονομίας και Οικονομικών «Καθορισμός αρμοδιοτήτων των Υφυπουργών Οικονομίας και Οικονομικών».

10. Τις διατάξεις του άρθρου 46 παρ. 21 του Ν. 3220/ 2004 - ΦΕΚ 15/28.1.2004 τ.Α΄ δυνάμει των οποίων οι αρμοδιότητες του Υπουργού Οικονομίας και Οικονομικών οι οποίες ανήκαν ή είχαν μεταβιβαστεί στους Νομάρχες μέχρι την έναρξη λειτουργίας των Νομαρχιακών Αυτοδιοικήσεων και αφορούν θέματα των Υπηρεσιών του Υπουργείου Οικονομίας και Οικονομικών, που εξαιρέθηκαν από την κατάργηση με τις διατάξεις της παρ. 2 του άρθρου 39 του Ν. 2218/1994, περιέρχονται στον Γενικό Γραμματέα της Περιφέρειας, εκτός των θεμάτων των Υ.Δ.Ε.

11. Την υπ' αριθμ. 15542/1.4.2004 διαπιστωτική πράξη που δημοσιεύθηκε στο ΦΕΚ 93/2.4.2004 τ.Β΄ και με την οποία ορίστηκαν οι Γενικοί Γραμματείς Περιφερειών της Χώρας.

12. Την από 3.2.2004 Έκθεση της κατά το άρθρο 3 του Ν. 2971/2001 αρμόδιας Επιτροπής περί χάραξης των ορίων αιγιαλού και παραλίας, στην περιοχή «ΦΑΡΟΣ», Δημοτικού Διαμερίσματος Σιγρίου, Δήμου Ερεσού - Άντισσας, νήσου Λέσβου, Νομού Λέσβου, καθώς επίσης και το από Απρίλιο του 2003 κτηματογραφικό - υψομετρικό τοπογραφικό διάγραμμα, κλίμακας 1:500, το οποίο έχει συνταχθεί από τον Μιχάλη Χατζέλλη, Τοπογράφο Μηχανικό, σε μία (1) πινακίδα, ελέγχθηκε ως προς για την ακρίβεια

της αποτύπωσης και θεωρήθηκε στις 3.2.2004 από την Ελένη Μητρίτσα, Τοπογράφο Μηχανικό της Κτηματικής Υπηρεσίας Λέσβου.

13. Το Φ.544.5/237/04/Σχ.355/18.3.2004 έγγραφο του Γενικού Επιτελείου Ναυτικού, αποφασίζουμε:

Επικυρώνουμε την από 3.2.2004 Έκθεση της κατά το άρθρο 3 του Ν. 2971/2001 αρμόδιας Επιτροπής περί χάραξης των ορίων αιγιαλού και παραλίας, στην περιοχή «ΦΑΡΟΣ», Δημοτικού Διαμερίσματος Σιγρίου, Δήμου Ερεσού - Άντισσας, νήσου Λέσβου, Νομού Λέσβου, καθώς επίσης και το από Απρίλιο του 2003 κτηματογραφικό - υψομετρικό τοπογραφικό διάγραμμα, κλίμακας 1:500, το οποίο έχει συνταχθεί από τον Μιχάλη Χατζέλλη, Τοπογράφο Μηχανικό, σε μία (1) πινακίδα, ελέγχθηκε ως προς για την ακρίβεια της αποτύπωσης και θεωρήθηκε στις 3.2.2004 από την Ελένη Μητρίτσα, Τοπογράφο Μηχανικό της Κτηματικής Υπηρεσίας Λέσβου.

Στο τοπογραφικό αυτό διάγραμμα, καθορίστηκε από την αρμοδία Επιτροπή:

α) Η οριογραμμή του αιγιαλού με κόκκινη συνεχή πολυγωνική γραμμή και σημεία 1, 2, 3, έως και 22.

β) Η οριογραμμή της παραλίας με κίτρινη συνεχή πολυγωνική γραμμή και σημεία 1΄, 2΄, 3΄ έως και 22΄.

γ) Ζώνη παραλίας πλάτους 10 μ. διότι δεν εξυπηρετούνται οι σκοποί του άρθρου 1 παρ. 2 του Ν. 2971/2001.

Υπάρχουν κτίσματα εντός της ζώνης της παραλίας τα οποία δεν εξαιρούνται.

Η παρούσα απόφαση μαζί με την έκθεση της Επιτροπής και το τοπογραφικό διάγραμμα, να δημοσιευθούν στην Εφημερίδα της Κυβερνήσεως.

Μυτιλήνη, 14 Ιουνίου 2004

Ο Γενικός Γραμματέας Περιφέρειας
ΣΕΡΓΙΟΣ ΣΠΥΡΙΔΩΝ ΤΣΙΦΤΗΣ

ΕΚΘΕΣΗ

Επιτροπής για τον καθορισμό των ορίων του αιγιαλού και της παραλίας, στην περιοχή ΦΑΡΟΣ, Δ.Δ. Σιγρίου, Δήμου Ερεσού - Άντισσας, νήσου Λέσβου, Νομού Λέσβου. Ενδιαφερόμενος ο Δημήτριος Ταπτάς ».

Στη Μυτιλήνη την 3.2.2004, η Επιτροπή καθορισμού αιγιαλού και παραλίας που αποτελείται από τους:

α) Σπυρίδωνα Καρδακάρη, ΠΕ/Α Εφοριακών, Προϊστάμενο της Κτηματικής Υπηρεσίας Λέσβου, ως Πρόεδρο,

β) Ελένη Μητρίτσα, ΠΕ/Α Μηχανικών, Τοπογράφο Μηχανικό, υπάλληλο Κτηματικής Υπηρεσίας Λέσβου, ως μέλος,

γ) Αντώνιο Ξωχέλη, Πλωτάρχη Λ.Σ., νόμιμο αναπληρωτή του Λιμενάρχη Μυτιλήνης, τούτου κωλυομένου, ως μέλος,

δ) Παρασκευά Βασιλέλλη, Προϊστάμενο της Διεύθυνσης Πολεοδομίας της Νομαρχιακής Αυτοδιοίκησης, ως μέλος,

ε) Ευστράτιο Δουλδούρη, Διευθυντή Χωροταξίας και Περιβάλλοντος της Γενικής Γραμματείας της Περιφέρειας Β. Αιγαίου, ως μέλος, και γραμματέα τον Γεώργιο Καραγιάννη, ΠΕ/Α Μηχανικών, υπάλληλο της Κτηματικής Υπηρεσίας Λέσβου, σύμφωνα με το άρθρο 3 του Ν. 2971/2001 (ΦΕΚ 285/τ.Α΄/ 19.12.2001) «Αιγιαλός, παραλία και άλλες διατάξεις», που συγκροτήθηκε με την με Α.Π. 594/20.3.2002 Απόφαση της Οικονομικής Επιθεώρησης Βορείου Αιγαίου, αφού συγκλήθηκε με την υπ' αριθμ. 2706/17.12.2003 πρόσκληση του Προέδρου της, μετέβη επί τόπου στην προαναφερόμενη περιοχή την 3.2.2004.

Η Επιτροπή λαμβάνοντας υπόψη:

1) Την με Α.Π. 2706/1.12.2003 δική μας αίτηση του Ταπτά Δημήτριου.

2) Το κτηματογραφικό - υψομετρικό διάγραμμα του Μιχάλη Χατζέλλη, Τοπογράφου Μηχανικού, κλίμακας 1:500, σε μία (1) πινακίδα, που συντάχθηκε τον Απρίλιο 2003, ελέγχθηκε και θεωρήθηκε την 3.2.2003 για την ακρίβεια της αποτύπωσης από την Ελένη Μητρίτσα, ΠΕ/Α Μηχανικών, Τοπογράφο Μηχανικό, υπάλληλο της Κτηματικής Υπηρεσίας Λέσβου.

3) Τα στοιχεία καθορισμού αιγιαλού και παραλίας όπως ορίζονται λεπτομερώς στο άρθρο 9 του Ν. 2971/2001 (ΦΕΚ 285/τ.Α΄/19.12.2001) «Αιγιαλός, παραλία και άλλες διατάξεις»

ήτοι:

α) Την γεωμορφολογία του εδάφους, ότι δηλαδή η ακτή είναι ομαλή, αμμώδης και αβαθής.

β) Ότι στο συγκεκριμένο χώρο αιγιαλού δεν υπάρχουν παράκτιοι φυσικοί πόροι.

γ) Ότι η ακτή επηρεάζεται από ανέμους Νότιους, Νοτιανατολικούς, που φτάνουν έως και 8 μποφόρ.

δ) Τη μορφολογία του πυθμένα, η οποία είναι αμμώδης και αβαθής μέχρι τον παρακείμενο κόλπο.

ε) Ότι το ανάπτυγμα του κυματισμού είναι μικρό, με το ύψος των κυμάτων να φτάνει το (1/2) μέτρο.

στ) Τη μη ύπαρξη τεχνικών έργων.

ζ) Τη μη ύπαρξη εγκεκριμένων χωροταξικών κατευθύνσεων, ούτε χρήσεων γης, που επηρεάζουν την παράκτια ζώνη.

η) Ότι δεν υπάρχει γνωστός αρχαιολογικός χώρος.

θ) Ότι περιοχή δεν έχει προκηρυχθεί προς κτηματογράφηση από την «Κτηματολόγιο Α.Ε.».

Επί του παραπάνω τοπογραφικού διαγράμματος:

Καθορίζει


1. Με κόκκινη συνεχή πολυγωνική γραμμή, την οριογραμμή του αιγιαλού, με κορυφές 1, 2, 3, έως και 22.

2. Με κίτρινη συνεχή πολυγωνική γραμμή, την οριογραμμή της παραλίας, με κορυφές 1΄, 2΄, 3΄, έως και 22΄, που έχει σταθερή απόσταση δέκα (10) μέτρων από την οριογραμμή του αιγιαλού, επειδή δεν εξυπηρετούνται οι σκοποί που αναφέρονται στο άρθρο 1 του Ν. 2971/2001 (ΦΕΚ 285/τ.Α΄/19.12.2001) «Αιγιαλός, παραλία και άλλες διατάξεις».

Υπάρχουν κτίσματα εντός της ζώνης της παραλίας τα οποία δεν εξαιρούνται. Η εξάρτηση έγινε από το κρατικό τριγωνομετρικό δίκτυο.

Η ΕΠΙΤΡΟΠΗ

Ο Πρόεδρος	Τα Μέλη
ΣΠΥΡΙΔΩΝ ΚΑΡΔΑΚΑΡΗΣ ΠΕ/Α ΕΦΟΡΙΑΚΩΝ	1. ΕΛΕΝΗ ΜΗΤΡΙΤΣΑ ΠΕ/Α ΤΟΠ. ΜΗΧ/ΚΩΝ 2. ΑΝΤΩΝΙΟΣ ΞΩΧΕΛΗΣ ΠΛΩΤΑΡΧΗΣ Λ.Σ. 3. ΠΑΡΑΣΚΕΥΑΣ ΒΑΣΙΛΕΛΛΗΣ ΠΕ/Α ΤΟΠ. ΜΗΧ/ΚΩΝ 4. ΕΥΣΤΡΑΤΙΟΣ ΔΟΥΛΔΟΥΡΗΣ ΠΕ/Α ΑΡΧ. ΜΗΧ/ΚΩΝ

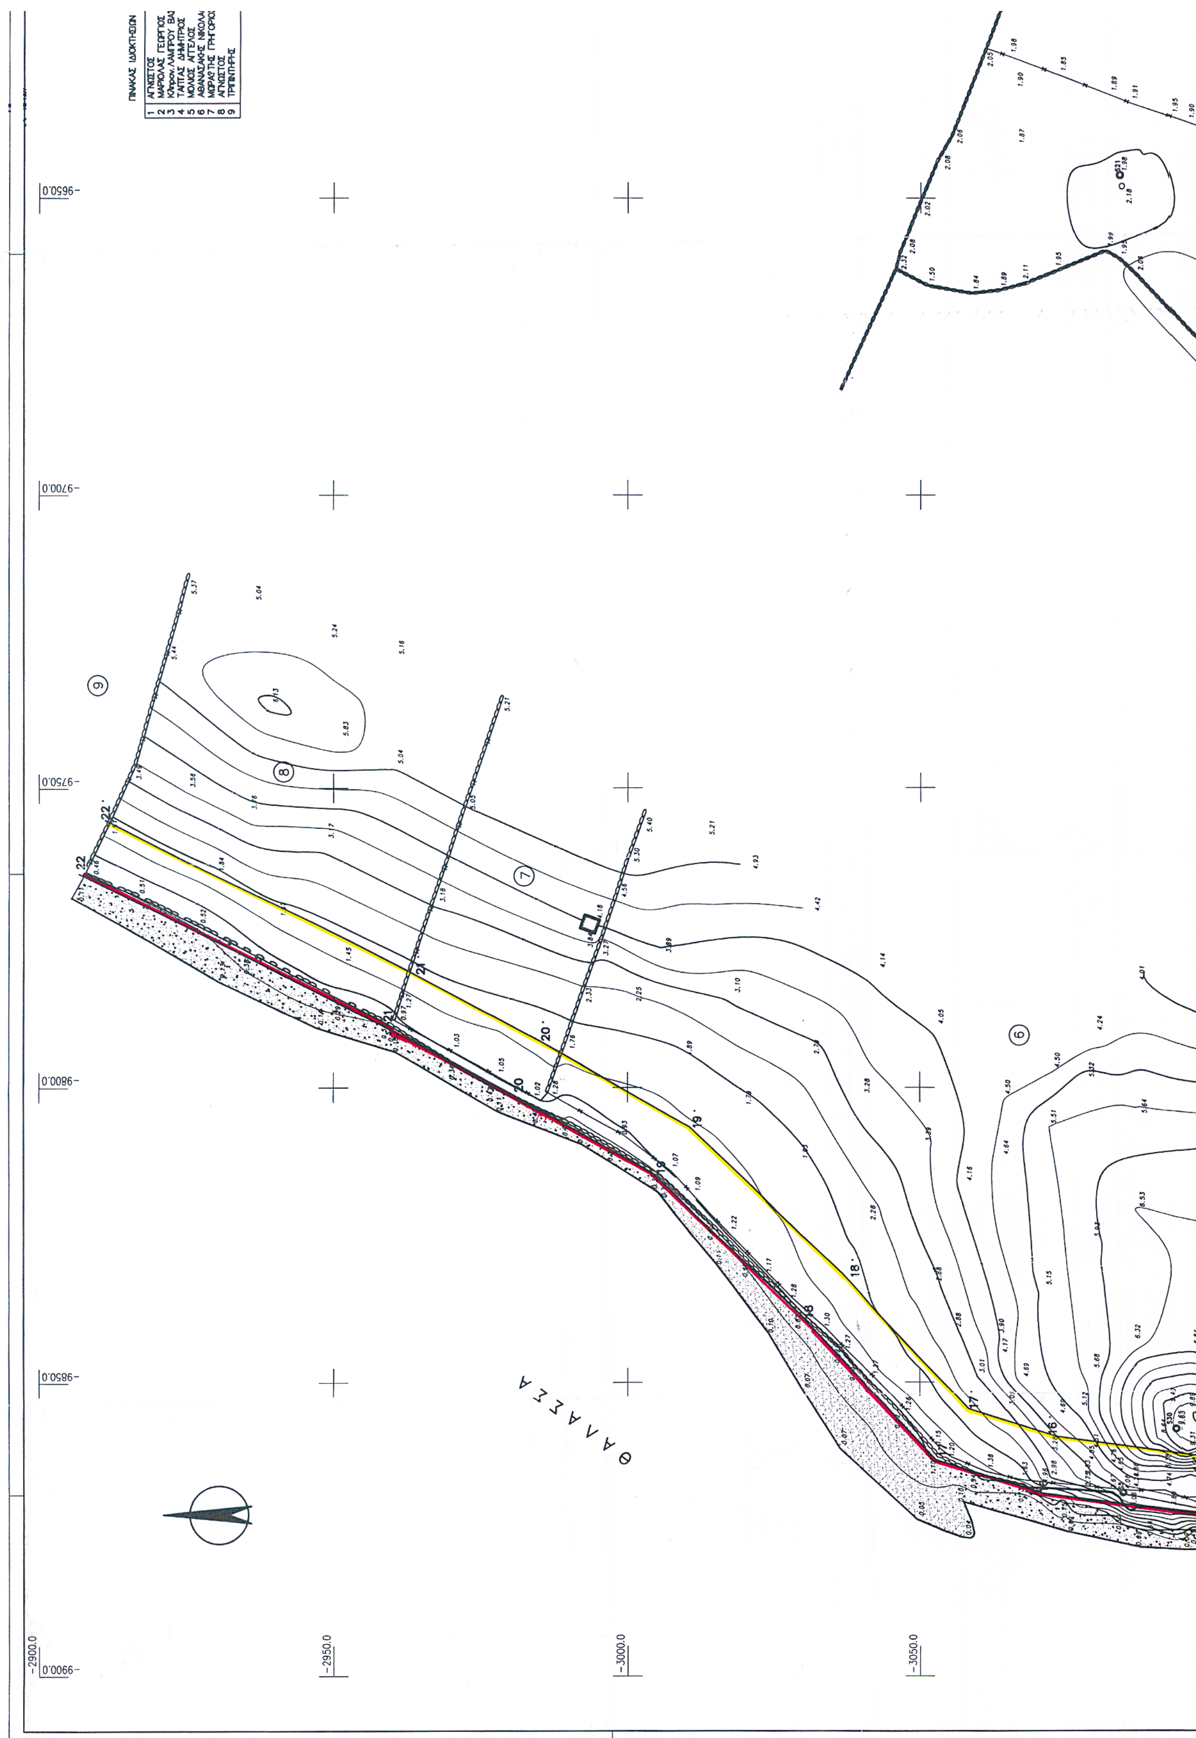
ΠΙΝΑΚΑΣ ΙΔΙΟΚΤΗΣΙΩΝ
1 ΑΓΝΩΣΤΟΣ
2 ΜΑΡΙΟΛΑΣ ΓΕΩΡΓΙΟΣ
3 Κληρον. ΛΑΜΠΡΟΥ ΒΑΣ
4 ΤΑΠΤΑΣ ΔΗΜΗΤΡΙΟΣ
5 ΜΟΛΟΣ ΑΓΓΕΛΟΣ
6 ΑΘΑΝΑΣΑΚΗΣ ΝΙΚΟΛΑ
7 ΜΩΡΑΪΤΗΣ ΓΡΗΓΟΡΙΟΣ
8 ΑΓΝΩΣΤΟΣ
9 ΤΡΙΠΙΝΤΗΡΗΣ
ΘΑΛΑΣΣΑ
-9650.0
-9700.0
-9750.0
-9800.0
-9850.0
-9900.0
-2900.0
-2950.0
-3000.0
-3050.0

ΤΟΠΟΓΡΑΦΙΚΟ ΔΙΑΓΡΑΜΜΑ
ΚΑΘΟΡΙΣΜΟΥ ΟΡΙΩΝ ΑΙΓΙΑΛΟΥ – ΠΑΡΑΛΙΑΣ

ΠΕΡΙΟΧΗ : ΦΑΡΟΣ"
ΕΝΔΙΑΦΕΡΟΜΕΝΟΣ : ΔΗΜΗΤΡΙΟΣ ΤΑΠΤΑΣ
ΔΗΜΟΣ : ΕΡΕΣΟΥ
ΔΗΜΟΤΙΚΟ ΔΙΑΜΕΡΙΣΜΑ : ΣΙΓΡΙΟΥ
ΑΡΜΟΔΙΑ ΥΠΗΡΕΣΙΑ : ΚΤΗΜΑΤΙΚΗ ΥΠΗΡΕΣΙΑ ΛΕΣΒΟΥ
ΝΟΜΑΡΧΙΑ : ΛΕΣΒΟΥ

ΚΛΙΜΑΞ : 1:500
ΙΣΟΔΙΑΣΤΑΣΗ : 0.50 μ
ΥΨΟΜΕΤΡΙΚΗ ΑΦΕΤΗΡΙΑ : ΣΤΑΘΜΗ ΘΑΛΑΣΣΗΣ
ΤΡΙΓΩΝΟΜΕΤΡΙΚΗ ΕΞΑΡΤΗΣΗ : ΗΑΤΤ (Γ.Υ.Σ.)
ΚΕΝΤΡΟ ΦΥΛΛΟΥ ΧΑΡΤΟΥ ΚΛ.1:100.000

φ = 39° 15´ λ = 2° 15´

ΧΡΟΝΟΛΟΓΙΑ ΣΥΝΤΑΞΗΣ ΤΟΥ ΔΙΑΓΡΑΜΜΑΤΟΣ : ΑΠΡΙΛΙΟΣ 2003

Ο ΣΥΝΤΑΞΑΣ

ΧΑΤΖΕΛΛΗΣ ΜΙΧΑΛΗΣ
ΤΟΠΟΓΡΑΦΟΣ ΜΗΧΑΝΙΚΟΣ
ΜΕΛΟΣ ΤΕΕ ΑΜ 19669
ΜΥΤΙΛΗΝΗ

ΠΙΝΑΚΑΣ ΙΔΙΟΚΤΗΣΙΩΝ

1	ΑΓΝΩΣΤΟΣ
2	ΜΑΡΙΟΛΑΣ ΓΕΩΡΓΙΟΣ
3	Κληρον. ΛΑΜΠΡΟΥ ΒΑΣΙΛΕΙΟΥ
4	ΤΑΠΤΑΣ ΔΗΜΗΤΡΙΟΣ
5	ΜΟΛΙΟΣ ΑΓΓΕΛΟΣ
6	ΑΘΑΝΑΣΑΚΗΣ ΝΙΚΟΛΑΟΣ
7	ΜΩΡΑ?ΤΗΣ ΓΡΗΓΟΡΙΟΣ
8	ΑΓΝΩΣΤΟΣ
9	ΤΡΙΠΙΝΤΗΡΗΣ

ΥΠΟΜΝΗΜΑ ΣΥΜΒΟΛΙΣΜΩΝ

1. ΞΕΡΟΛΙΘΙΑ :
2. ΜΑΝΔΡΟΤΟΙΧΟΣ
3. ΚΤΙΣΜΑ :
4. ΔΕΗ :
5. ΑΚΤΗ ΑΜΜΟΣ-ΒΟΤΣΑΛΑ :
6. ΑΚΤΗ ΑΜΜΟΣ :
7. ΒΡΑΧΙΑ :
8. ΔΕΝΔΡΑ :
9. ΣΤΑΣΕΙΣ ΤΑΧΥΜΕΤΡΙΑΣ :
10. ΟΤΕ :

ΕΛΕΓΧΘΗΚΕ – ΘΕΩΡΗΘΗΚΕ
ΓΙΑ ΤΗΝ ΑΚΡΙΒΕΙΑ ΤΗΣ ΑΠΟΤΥΠΩΣΗΣ
Μυτιλήνη 2003
Ο ΕΛΕΓΞΑΣ

ΠΙΝΑΚΑΣ ΣΥΝΤΕΤΑΓΜΕΝΩΝ ΟΡΙΟΓΡΑΜΜΗΣ ΑΙΓΙΑΛΟΥ

1	-9629.725	-3280.117
2	-9649.043	-3253.645
3	-9669.975	-3237.696
4	-9690.121	-3225.980
5	-9718.590	-3201.077
6	-9734.208	-3190.115
7	-9753.641	-3177.972
8	-9781.797	-3155.624
9	-9802.652	-3152.792
10	-9814.545	-3154.699
11	-9829.220	-3151.219
12	-9835.137	-3139.115
13	-9847.408	-3138.105
14	-9859.933	-3128.680
15	-9873.267	-3100.003
16	-9869.227	-3070.922
17	-9863.435	-3052.747
18	-9838.376	-3029.466
19	-9814.766	-3004.529
20	-9801.198	-2980.417
21	-9790.080	-2958.942

ΠΙΝΑΚΑΣ ΣΥΝΤΕΤΑΓΜΕΝΩΝ ΟΡΙΟΓΡΑΜΜΗΣ ΠΑΡΑΛΙΑΣ

1'	-9621.647	-3274.222
2'	-9641.662	-3246.796
3'	-9664.452	-3229.340
4'	-9684.262	-3217.819
5'	-9712.351	-3193.238
6'	-9728.682	-3181.777
7'	-9747.865	-3169.790
8'	-9777.731	-3146.085
9'	-9802.773	-3142.684
10'	-9814.169	-3144.511
11'	-9822.312	-3142.580
12'	-9828.649	-3129.616
13'	-9843.706	-3128.376
14'	-9851.921	-3122.195
15'	-9862.957	-3098.460
16'	-9859.439	-3073.144
17'	-9854.705	-3058.285
18'	-9831.335	-3036.574
19'	-9806.656	-3010.509
20'	-9792.398	-2985.169
21'	-9781.157	-2963.459

ΥΠΟΜΝΗΜΑ ΕΠΙΤΡΟΠΗΣ

1. Το παρόν υπόμνημα συνοδεύει την από 3-2-2004 Έκθεση της Επιτροπής καθορισμού αιγιαλού και παραλίας στην περιοχή " ΦΑΡΟΣ", Δημοτικού Διαμερίσματος Σιγρίου , Δήμου ΕΡΕΣΟΥ , νήσου Λέσβου, Νομού Λέσβου.
2. Η οριογραμμή του αιγιαλού καθορίζεται με συνεχή κόκκινη πολυγωνική γραμμή με κορυφές 1,2,3,4,5,6,7,8,9,10,11,12,13,14,15,16,17,18,19,20,21 και 22
3. Η οριογραμμή της παραλίας καθορίζεται με κίτρινη συνεχή πολυγωνική γραμμή με κορυφές 1',2',3',4',5',6',7',8',9',10',11',12',13',14',15',16',17',18',19',20',21', και 22' , επειδή δέν εξυπηρετούνται οι σκοποί που αναφέρονται στο άρθρο 1 του Ν.2971/2001 (ΦΕΚ 285/τΑ7' 19-12-2001) "Περί αιγιαλού και παραλίας" , κυμαινομένου πλάτους.
4. Η εξάρτηση του σχεδιαγράματος έγινε από το κρατικό τριγωνομετρικό δίκτυο.


Μυτιλήνη 3-2-2004

Η ΕΠΙΤΡΟΠΗ

Ο ΠΡΟΕΔΡΟΣ
ΣΠΥΡΙΔΩΝ ΚΑΡΔΑΚΑΡΗΣ
ΠΕ/Α ΕΦΟΡΙΑΚΩΝ

ΤΑ ΜΕΛΗ
1. ΕΛΕΝΗ ΜΗΤΡΙΤΣΑ
ΠΕ/Α ΤΟΠ. ΜΗΧ/ΚΩΝ
2. ΑΝΤΩΝΙΟΣ ΞΟΧΕΛΗΣ
ΠΛΩΤΑΡΧΗΣ Λ.Σ.
3. ΠΑΡΑΣΚΕΥΑΣ ΒΑΣΙΛΕΛΛΗΣ
ΠΕ/Α ΤΟΠ. ΜΗΧ/ΚΩΝ

ΜΥΤΙΛΗΝΗ 3-2-2004
ΕΛΕΓΧΘΗΚΕ
ΓΙΑ ΤΗΝ ΑΚΡΙΒΕΙΑ ΤΗΣ ΑΠΟΤΥΠΩΣΗΣ

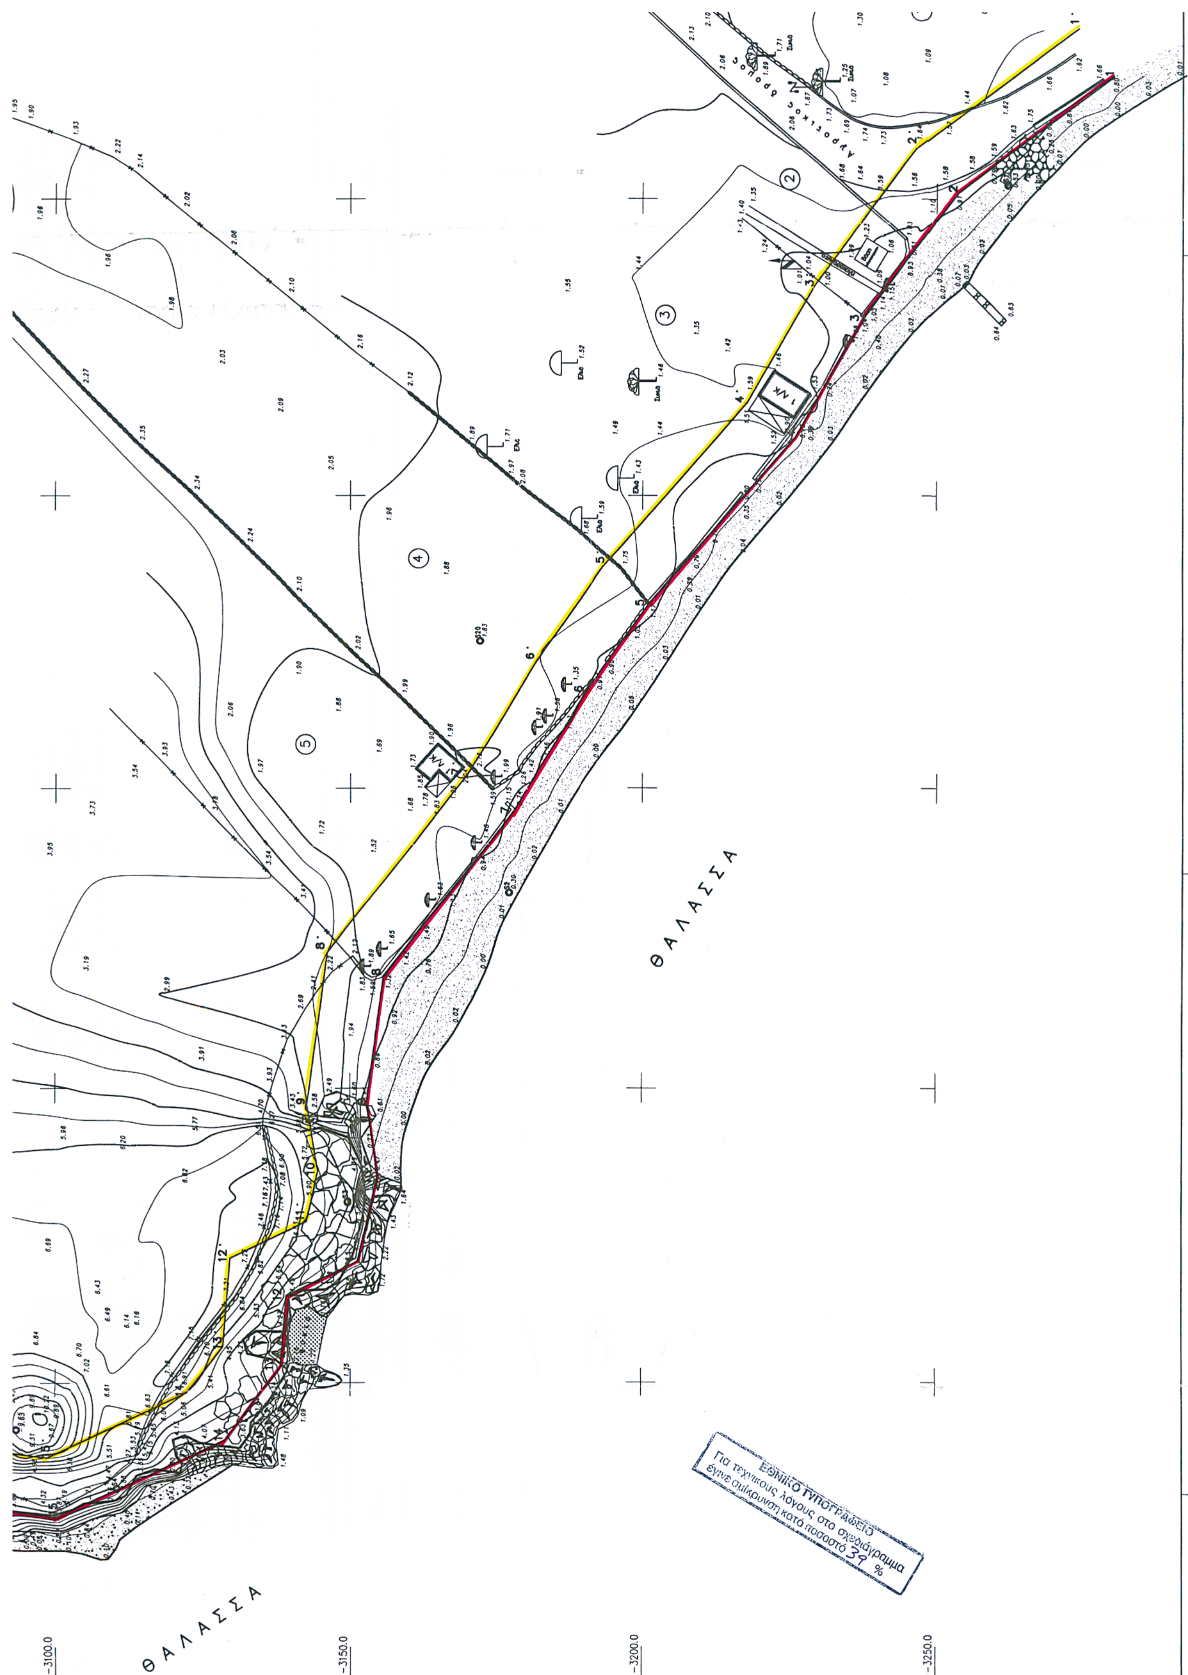
ΘΑΛΑΣΣΑ
ΘΑΛΑΣΣΑ
3100.0
3150.0
3200.0
3250.0
ΕΘΝΙΚΟ ΤΥΠΟΓΡΑΦΕΙΟ
Για τεχνικούς λόγους στο σχεδιάγραμμα
έγινε σμίκρυνση κατά ποσοστό 39 %


21	−9790.080	−2958.942
22	−9764.263	−2906.762


21'	−9781.157	−2963.459
22'	−9755.300	−2911.197

3. ΠΑΡΑΣΚΕΥΑΣ ΒΑΣΙΛΕΛΛΗΣ
ΠΕ/Α ΤΟΠ. ΜΗΧ/ΚΩΝ

4. ΕΥΣΤΡΑΤΙΟΣ ΔΟΥΛΔΟΥΡΗΣ
ΠΕ/Α ΑΡΧ. ΜΗΧ/ΚΩΝ

ΑΠΟΣΠΑΣΜΑ ΧΑΡΤΗ ΚΛ. 1:50.000

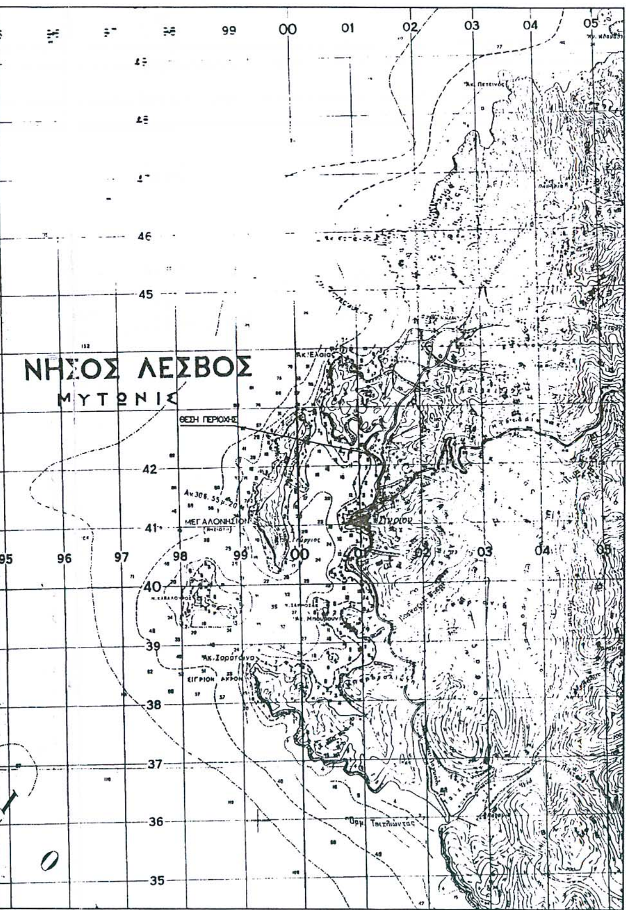

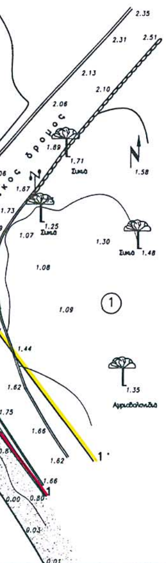

Αριθ. 1768 (2)

Κήρυξη έκτασης ως αναδασωτέας εμβαδού 0,656 στρεμ. στη θέση «Κοσίλιβα» Δ.Δ. Κούτελης του Δήμου Καλαβρύτων του Ν. Αχαΐας.

Ο ΓΕΝΙΚΟΣ ΓΡΑΜΜΑΤΕΑΣ
ΠΕΡΙΦΕΡΕΙΑΣ ΔΥΤΙΚΗΣ ΕΛΛΑΔΑΣ

Έχοντας υπόψη:

1. Το άρθρο 117 παρ. 3 του Συντάγματος της Χώρας.

2. Τις διατάξεις του Ν. 2503/1997 «Διοίκηση, οργάνωση, στελέχωση της Περιφέρειας, ρύθμιση θεμάτων για την τοπική αυτοδιοίκηση και άλλες διατάξεις».

3. Την αριθ. 186/30.6.1998 (ΦΕΚ 727/Β/98) απόφαση Γ.Γ.Π.Δ.Ε «Άσκηση αρμοδιοτήτων Γενικού Γραμματέα Περιφέρειας Δυτ. Ελλάδας επί θεμάτων ΔΑΣΙΚΩΝ και μεταβίβαση του δικαιώματος υπογραφής στους Προϊσταμένους Υπηρεσιακών Μονάδων της Περιφέρειας».

4. Τις διατάξεις του Ν. 998/1979 «Περί προστασίας των Δασών και των δασικών εκτάσεων» και συγκεκριμένα:

α) Του άρθρου 41 παρ. 1, όπως συμπληρώθηκε με τον Ν. 3208/2003,

β) Του άρθρου 38 παρ. 2,

γ) Του άρθρου 70 παρ. 3 του Ν. 998/1979, όπως αντικαταστάθηκε με τον Ν. 3208/2003.

5. Τις σχετικές δ/γές του Υπουργ. Γεωργίας.

6. Την αριθ. 889/11.5.2004 πρόταση του Δασαρχείου Καλαβρύτων «περί κηρύξεως εκτάσεως ως αναδασωτέας», εμβαδού 0,656 του στρέμματος στη θέση «Κοσίλιβα» περιφέρειας Δημοτικού Διαμερίσματος Κούτελης του Δήμου Καλαβρύτων, αποφασίζουμε:

Κηρύσσουμε ως Αναδασωτέα, με σκοπό την αποκατάσταση με φυσική αναγέννηση ή τεχνητή αναδάσωση της δασικής βλάστησης που καταστράφηκε από παράνομη κατάληψη-αποψίλωση που έγινε από τον Βασίλειο Ανδρικόπουλο κάτοικο Πειραιά (Προύσσης 72 - Κερατσίνι) και διαπιστώθηκε στις 22.3.2004, την έκταση του δημοσίου δάσους από πλατύφυλλο δρυ με ποσοστό κάλυψης 40%, εμβαδού εξακοσίων πενήντα έξι τετρ. μέτρων (0,656 στρέμ.), στη θέση «Κοσίλιβα» περιφέρειας Δημοτικού Διαμερίσματος Κούτελης του Δήμου Καλαβρύτων και η οποία προσδιορίζεται από τα στοιχεία 9, 5, 4, 3, 2, 1, 6, 7, 8, 9, όπως αυτά φαίνονται στο συνημμένο τοπογραφικό διάγραμμα με κλίμακα 1:500 το οποίο αποτελεί αναπόσπαστο μέρος της απόφασης αυτής και έχει όρια:

Βόρεια: Με φερόμενη ιδιοκτησία κληρ. Γεωργ. Ανδριόπουλου.

Νότια: Με δημόσιο δάσος.

Ανατολικά: Με φερόμενη ιδιοκτησία Δρόσου.

Δυτικά: Με δημόσια οδό προς Παλαιά Κούτελη.

Η παρούσα ισχύει μετά τη δημοσίευσή της στον Δήμο Καλαβρύτων και στο Δημοτικό Διαμέρισμα Κούτελης, σύμφωνα με το άρθρο 37 του Ν. 3200/1955.

Η απόφαση να δημοσιευθεί στην Εφημερίδα της Κυβερνήσεως.

Πάτρα, 7 Ιουνίου 2004

Με εντολή Γενικού Γραμματέα Περιφέρειας
Ο Γενικός Διευθυντής κ.α.α.
ΧΛΟΗ ΚΑΤΣΟΥΔΑ

ΕΘΝΙΚΟ ΤΥΠΟΓΡΑΦΕΙΟ
Για τεχνικούς λόγους στο σχεδιάγραμμα έγινε σμίκρυνση κατά ποσοστό 55 %

ΑΠΟΣΠΑΣΜΑ ΧΑΡΤΗ
Κλίμακα 1: 50.000
Περιφέρειας δημοτικού διαμερίσματος Κούτελης Δήμου Καλαβρύτων
Οριογραμμή έκτασης που αποψιλώθηκε




Ανήκει στην με αριθ. 1768/2004 απόφαση Περιφέρειας Δυτικής Ελλάδας

ΤΟΠΟΓΡΑΦΙΚΟ ΔΙΑΓΡΑΜΜΑ

Δημόσιου δάσους καλυπτόμενου από Πλατύφυλλο Δρύ εμβαδού 0,656 στρέμματα και με στοιχεία 9,5,4,3,2,1,6,7,8,9 που αποψιλώθηκε παράνομα από τον Ανδρικόπουλο Βασίλειο κάτοικο Πειραιά στη θέση «Κοσίλιβα» περιφέρειας δημ. διαμ. Κούτελης Δήμου Καλαβρύτων.

Κλίμακα 1: 500.

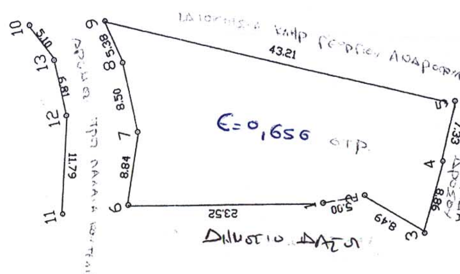

Καλάβρυτα 7 Μαΐου 2004
Ο Συντάκτης
Χρήστος Δημόπουλος
Δασολόγος

Ε.Γ.Γ.
Ο Δασάρχης
Παναγιώτης Ζαχαρόπουλος
Δασολόγος

ΘΕΩΡΗΘΗΚΕ
Γ.Γ.Π.Δ.Ε.
Πάτρα 7 - 6 - 2004
Ο Γενικός Δ/ντης Περιφέρειας κ.α
ΧΛΟΗ ΚΑΤΣΟΥΔΑ
Δ/ντρια Διοίκησης

Αριθ. 1335 (3)

Κήρυξη αναδασωτέας έκτασης 1 στρέμματος στη θέση «Μιχάλη Μνήμα» Περιφέρειας Δ.Δ. Μαζαρακίου Δήμου Πηνείας Ν. Ηλείας.

Ο ΓΕΝΙΚΟΣ ΓΡΑΜΜΑΤΕΑΣ
ΠΕΡΙΦΕΡΕΙΑΣ ΔΥΤΙΚΗΣ ΕΛΛΑΔΑΣ

Έχοντας υπόψη:

1) Τις δ/ξεις για τη δ/κή αποκ/ση το Ν. 2503/1997 και την 186 ΓΓ/98 (ΦΕΚ 727/Β/98) απόφ. Γεν. Γραμ. Περφ. Δυτ. Ελλάδος.

2) Τις δ/ξεις του αρθ. 117 παρ. 3 του Συντάγματος της χώρας.

3) Τις δ/ξεις του Ν. 998/1979 «Περί προστασίας των Δασών κ.λπ.» και ειδικότερα τα αρθ. 41 παρ. 1, 38 παρ. 8 και Ν. 2040/1992 αριθ. 12 παρ. 3.

4) Τις δ/γες του Υπουργείου Γεωργίας 16417/1180/6.7.1980, 18247/3049/24.2.1983 και 85144/1468/9.9.1992.

5) Την 1641/20.4.2004 πρόταση του Δασαρχείου Αμαλιάδας που αναφέρεται στο θέμα για κήρυξη δημόσιας έκτασης ως αναδασωτέας, διότι η δασική βλάστηση που την κάλυπτε καταστράφηκε λόγω εκχέρσωσης - κατάληψης στη θέση «Μιχάλη Μνήμα» περιφέρειας Δ. Δ. Μαζαρακίου Δήμου Πηνείας. Επιβάλλεται η εκ νέου δάσωσή της, αποφασίζουμε:

Κηρύσσουμε αναδασωτέα με σκοπό την επαναδημιουργία με φυσική αναγέννηση της δασικής βλάστησης που καταστράφηκε λόγω εκχέρσωσης - κατάληψης, την Δημόσια δασική έκταση εμβαδού 1 στρέμματος που βρίσκεται στη θέση «Μιχάλη Μνήμα» Περιφέρειας Δ.Δ. Μαζαρακίου Δήμου Πηνείας.

Προσδιορίζεται από τα στοιχεία σχεδιαγράμματος και έχει όρια :


Ανατολικά: Με δημόσια δασική έκταση.
Δυτικά: Με δημόσια δασική έκταση.
Βόρεια: Με δημόσια δασική έκταση.
Νότια: Με Εθνική Οδό Σιμόπουλου - 111.

Όπως φαίνεται στο συνημμένο διάγραμμα που αποτελεί αναπόσπαστο μέρος της απόφασης αυτής.

Η απόφαση αυτή να δημοσιευθεί στην Εφημερίδα της Κυβερνήσεως.

Πάτρα, 9 Ιουνίου 2004

Με εντολή Γενικού Γραμματέα Περιφέρειας
Ο Γενικός Διευθυντής κ.α.α.
Η Διευθύντρια
ΧΛΟΗ ΚΑΤΣΟΥΔΑ

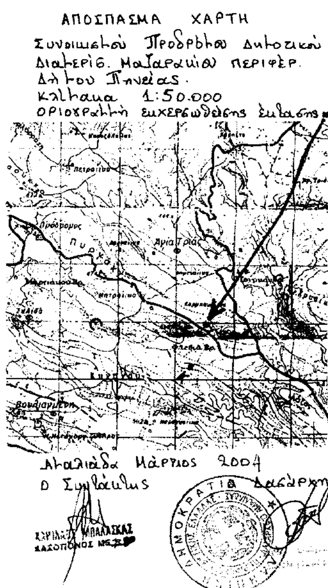

Ανήκει στην με αριθ. 1335/εν απόφ. Γεν. Δ/ντή Περιφερ. Δυτικής Ελλάδας.

ΠΡΟΧΕΙΡΟ ΣΧΕΔΙΑΓΡΑΜΜΑ

Δημόσιου δρυοδάσους κλπ. έκτασης που καταλήφθηκε κ' εκχερσώθηκε παράνομα από τον Θεόδωρο Δημητρίου Αθανασόπουλο στη δασική θέση "Μιχάλη Μνήμα" Συνοικισμού Προδρόμου (Μπλεξίμι) Δημοτικού Διαμερ. Μαζαρακίου περιφέρειας Δήμου Πηνείας.

Εκχερσωθείσα έκταση (ΑΒΓΔΑ)
Εμβαδόν = 1.000 στρέμ.

Πρόχειρον Σχεδιάγραμμα

